



Grundriss EG M 1:200




Blick von Norden

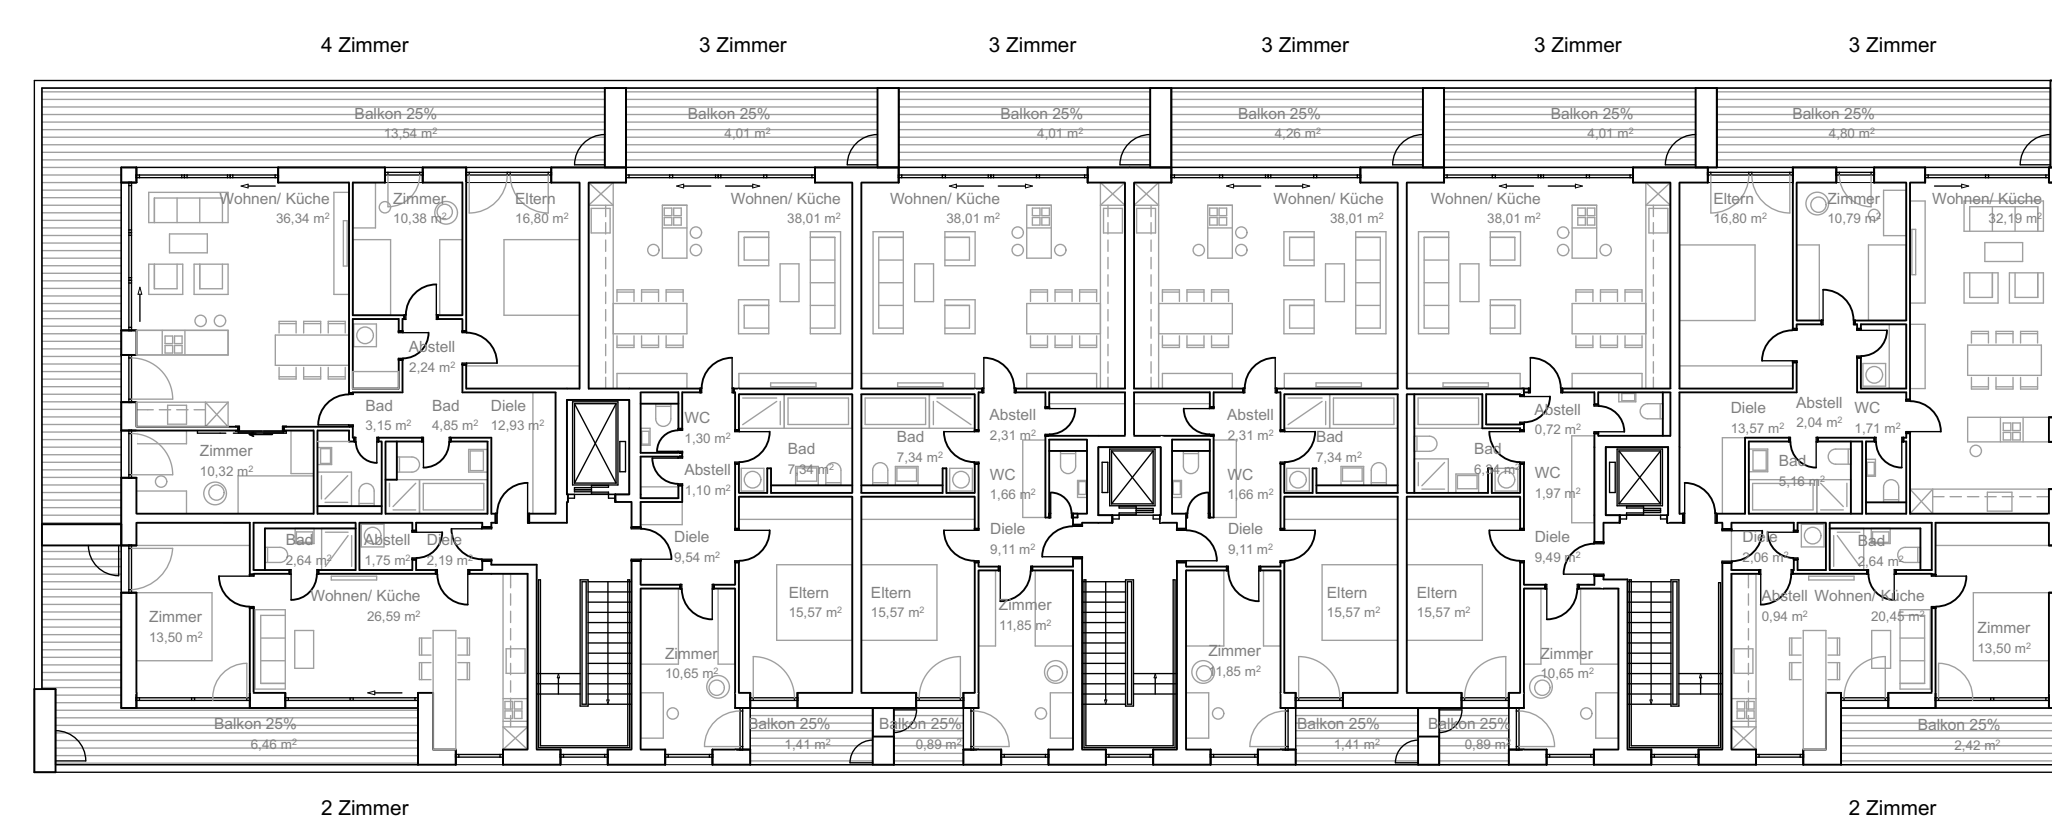

Grundriss 1.OG-2.OG M 1:200

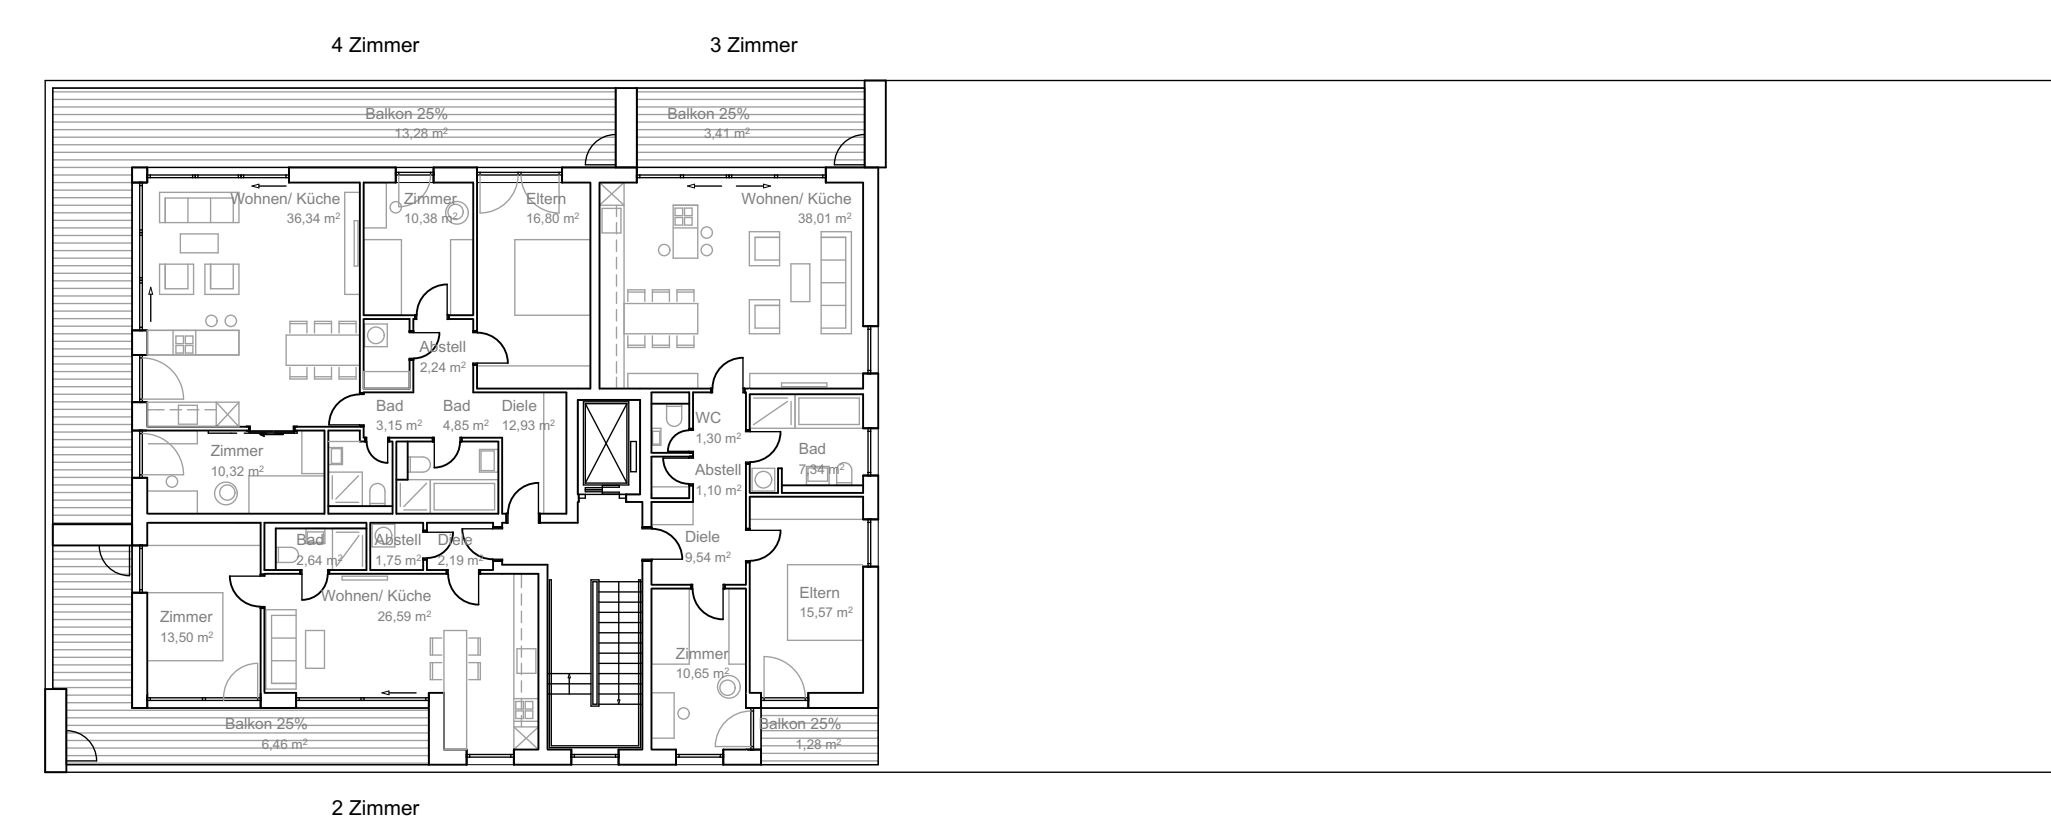

Grundriss 3.OG-5.OG M 1:200

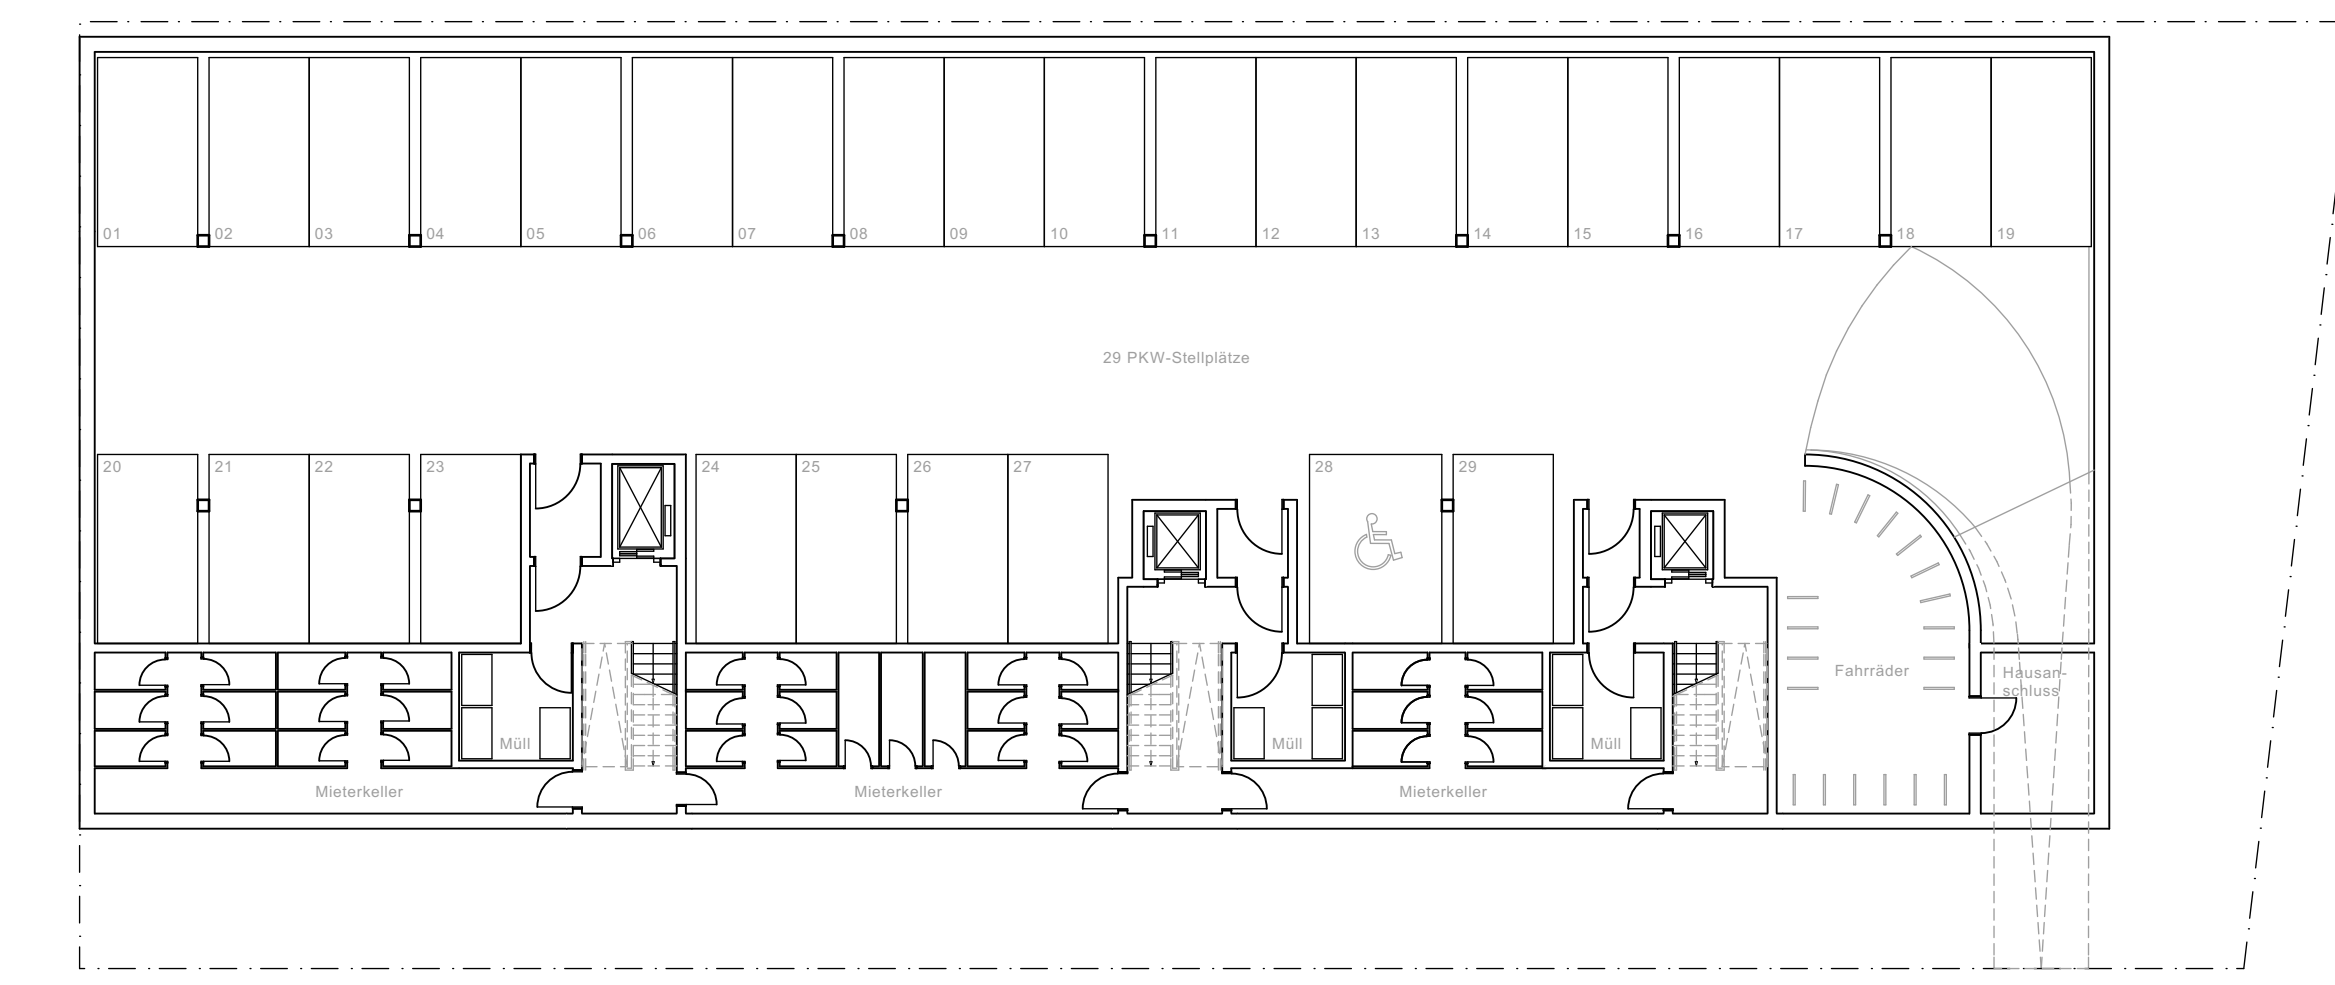

Grundriss UG M 1:200



Ansicht von Osten M 1:200

Längsschnitt M 1:200

Querschnitt M 1:200