

Legende

Übersichtskarte (1:50.000)

- Lage der Kompensationsmaßnahmen
- Lage des Bauvorhabens

Legende

- Fläche für landschaftspflegerische Maßnahmen
- lfd. Nr. im Bauwerksverzeichnis
- FFH-Gebiet
- Naturschutzgebiet
- Landschaftsschutzgebiet

Satzungsgemäß ausliegen

in der Zeit vom _____ bis _____

in der Gemeinde _____

Zeit und Ort der Auslegung sind rechtzeitig vor Beginn der Auslegung ortsbekannt gemacht worden.

Gemeinde: _____


(Dienstsiegel)

(Unterschrift)

Deckblatt 3

		Regionalniederlassung Niederrhein Breitenbachstr. 90 - 41065 Mönchengladbach				
Straße von NK / Abschnitt nach NK / Abschnitt Stationsbereich		Projekt-Nr. 48-7027		Unterlage 7 Blatt Nr. L 13a		
A57		Nächster Ort: Dormagen		Bau-km L 13 Ersetzt durch		
Ausbau auf 6 Fahrstreifen zwischen AK Neuss-Süd und südlich der AS Dormagen		Planfeststellung 100+440 - 109+500		Maßstab 1 : 5.000		
ges. Bau-km	Datum	Zeichen	Nr.	Art der Änderung	Datum	Name
	07/2017	Schölzel	1.	Ausgleichsmaßnahme A10 ergänzt	03/2019	Schöl
bearbeitet	07/2017	Schölzel				
gezeichnet	07/2017	Schölzel				
geprüft						
Aufgestellt: Mönchengladbach den 05.07.2019 Der Leiter der Projektgruppe BAB						
i.A. gez. Mpasios (Athanasios Mpasios)						

Übersichtskarte 1 : 50.000

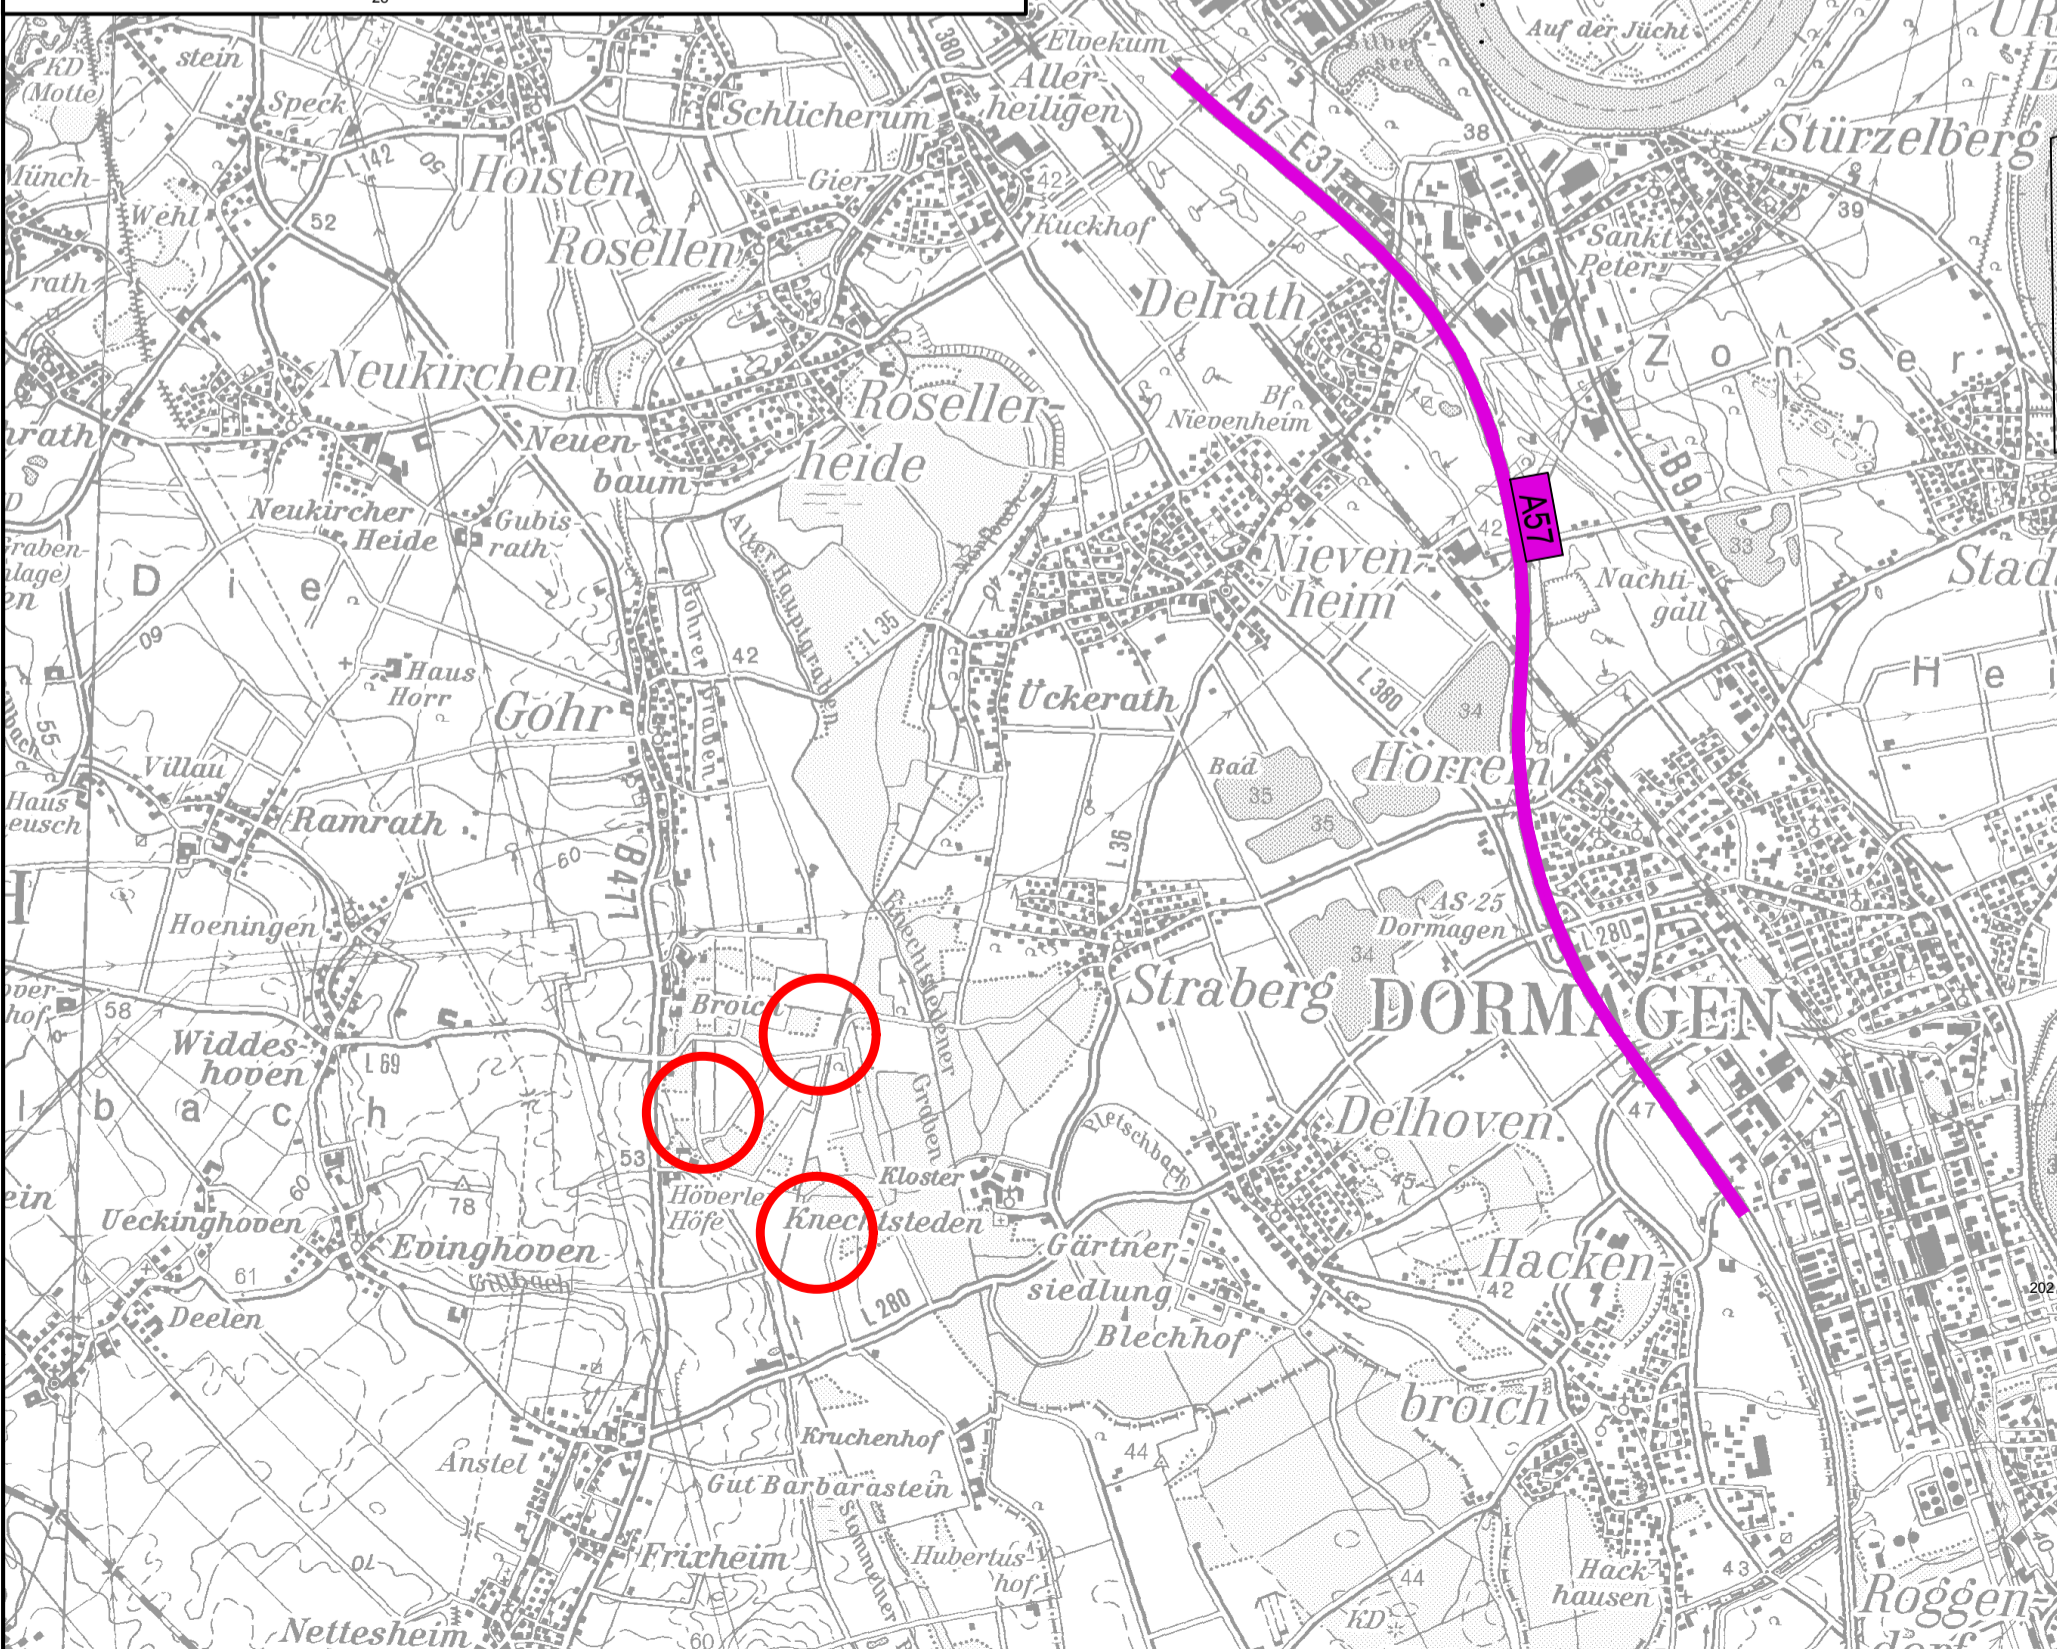

Info zum Lage- bzw. Höhenbezug
 Lagebezug: NETZ 77
 Höhenbezug: NN

