

Legende zum Grunderwerbsplan zu erwerbende Flächen

- L = Kompensationsfläche für den Träger der Straßenbaulast wie S
- S = für den Träger der Straßenbaulast
- N = für Nebenanlagen und Nebenbetriebe
- D = für Dritte

abzugebende Flächen

- A = in alter Nutzungsart
- K = nach Rekultivierung

in der Nutzung zu beschränkende Flächen

- B = dauernde Beschränkung
- V = vorübergehende Inanspruchnahme

Gemeindegrenze
 Gemarkungsgrenze
 Flurgrenze
 Eigentumsgrenze

= Grenze der zu erwerbenden Flächen
 = Grenze der abzugebenden Flächen
 = Grenze der dauernd in der Nutzung zu beschränkenden Flächen
 = Grenze der vorübergehend in Anspruch zu nehmenden Flächen

*Darstellung nur soweit nicht mit Flurstücksgrenzen identisch

GE01.001.01 2752 m² = Grunderwerbsflächen Farbgebung wie Fläche
GE01.001.01 2752 m² = Teilfläche eines Flurstücks
GE01.001.01 = Nr. des betroffenen Flurstücks
GE01.001.01 = Nr. des Grunderwerbsplanes

GE01.001.01 2752 m² D3 = Änderung durch Deckblatt 3
GE01.001.01 entfällt = Die im Grunderwerbsplan vom 31.03.2009 ausgewiesene Inanspruchnahme entfällt

Satzungsgemäß ausliegen

in der Zeit vom _____ bis _____

in der Gemeinde _____

Zeit und Ort der Auslegung sind rechtzeitig vor Beginn der Auslegung ortsbekannt gemacht worden.

Gemeinde: _____ (Dienstsiegel)


(Unterschrift)

Deckblatt 3

Regionalniederlassung Niederrhein
Breitenbachstr. 90 - 41065 Mönchengladbach

Straßen.NRW
Landesbetrieb Straßenbau Nordrhein-Westfalen

Straße	von NK / Abschnitt	nach NK / Abschnitt	Stationsbereich	Projekt-Nr.
A57				48-7027
Nächster Ort	Dormagen			Unterlage 10 Blatt Nr. GE13a
Ausbau auf 6 Fahrstreifen zwischen AK Neuss-Süd und südlich der AS Dormagen				Bau-km
				Ersetzt durch GE13
Planfeststellung 100+440 - 109+500				Grunderwerbsplan Maßstab 1 : 5.000
ges. Bau-km	Datum	Zeichen	Nr.	Art der Änderung
	07/2017	Schölzel	1.	Neue Ausgleichsmaßnahme A10 eingetragen
bearbeitet	07/2017	Kohl		
gezeichnet				
geprüft				
Aufgestellt: Mönchengladbach, den 05.07.2019 Der Leiter der Projektgruppe BAB				
i.A. gez. Mpasios (Athanasios Mpasios)				

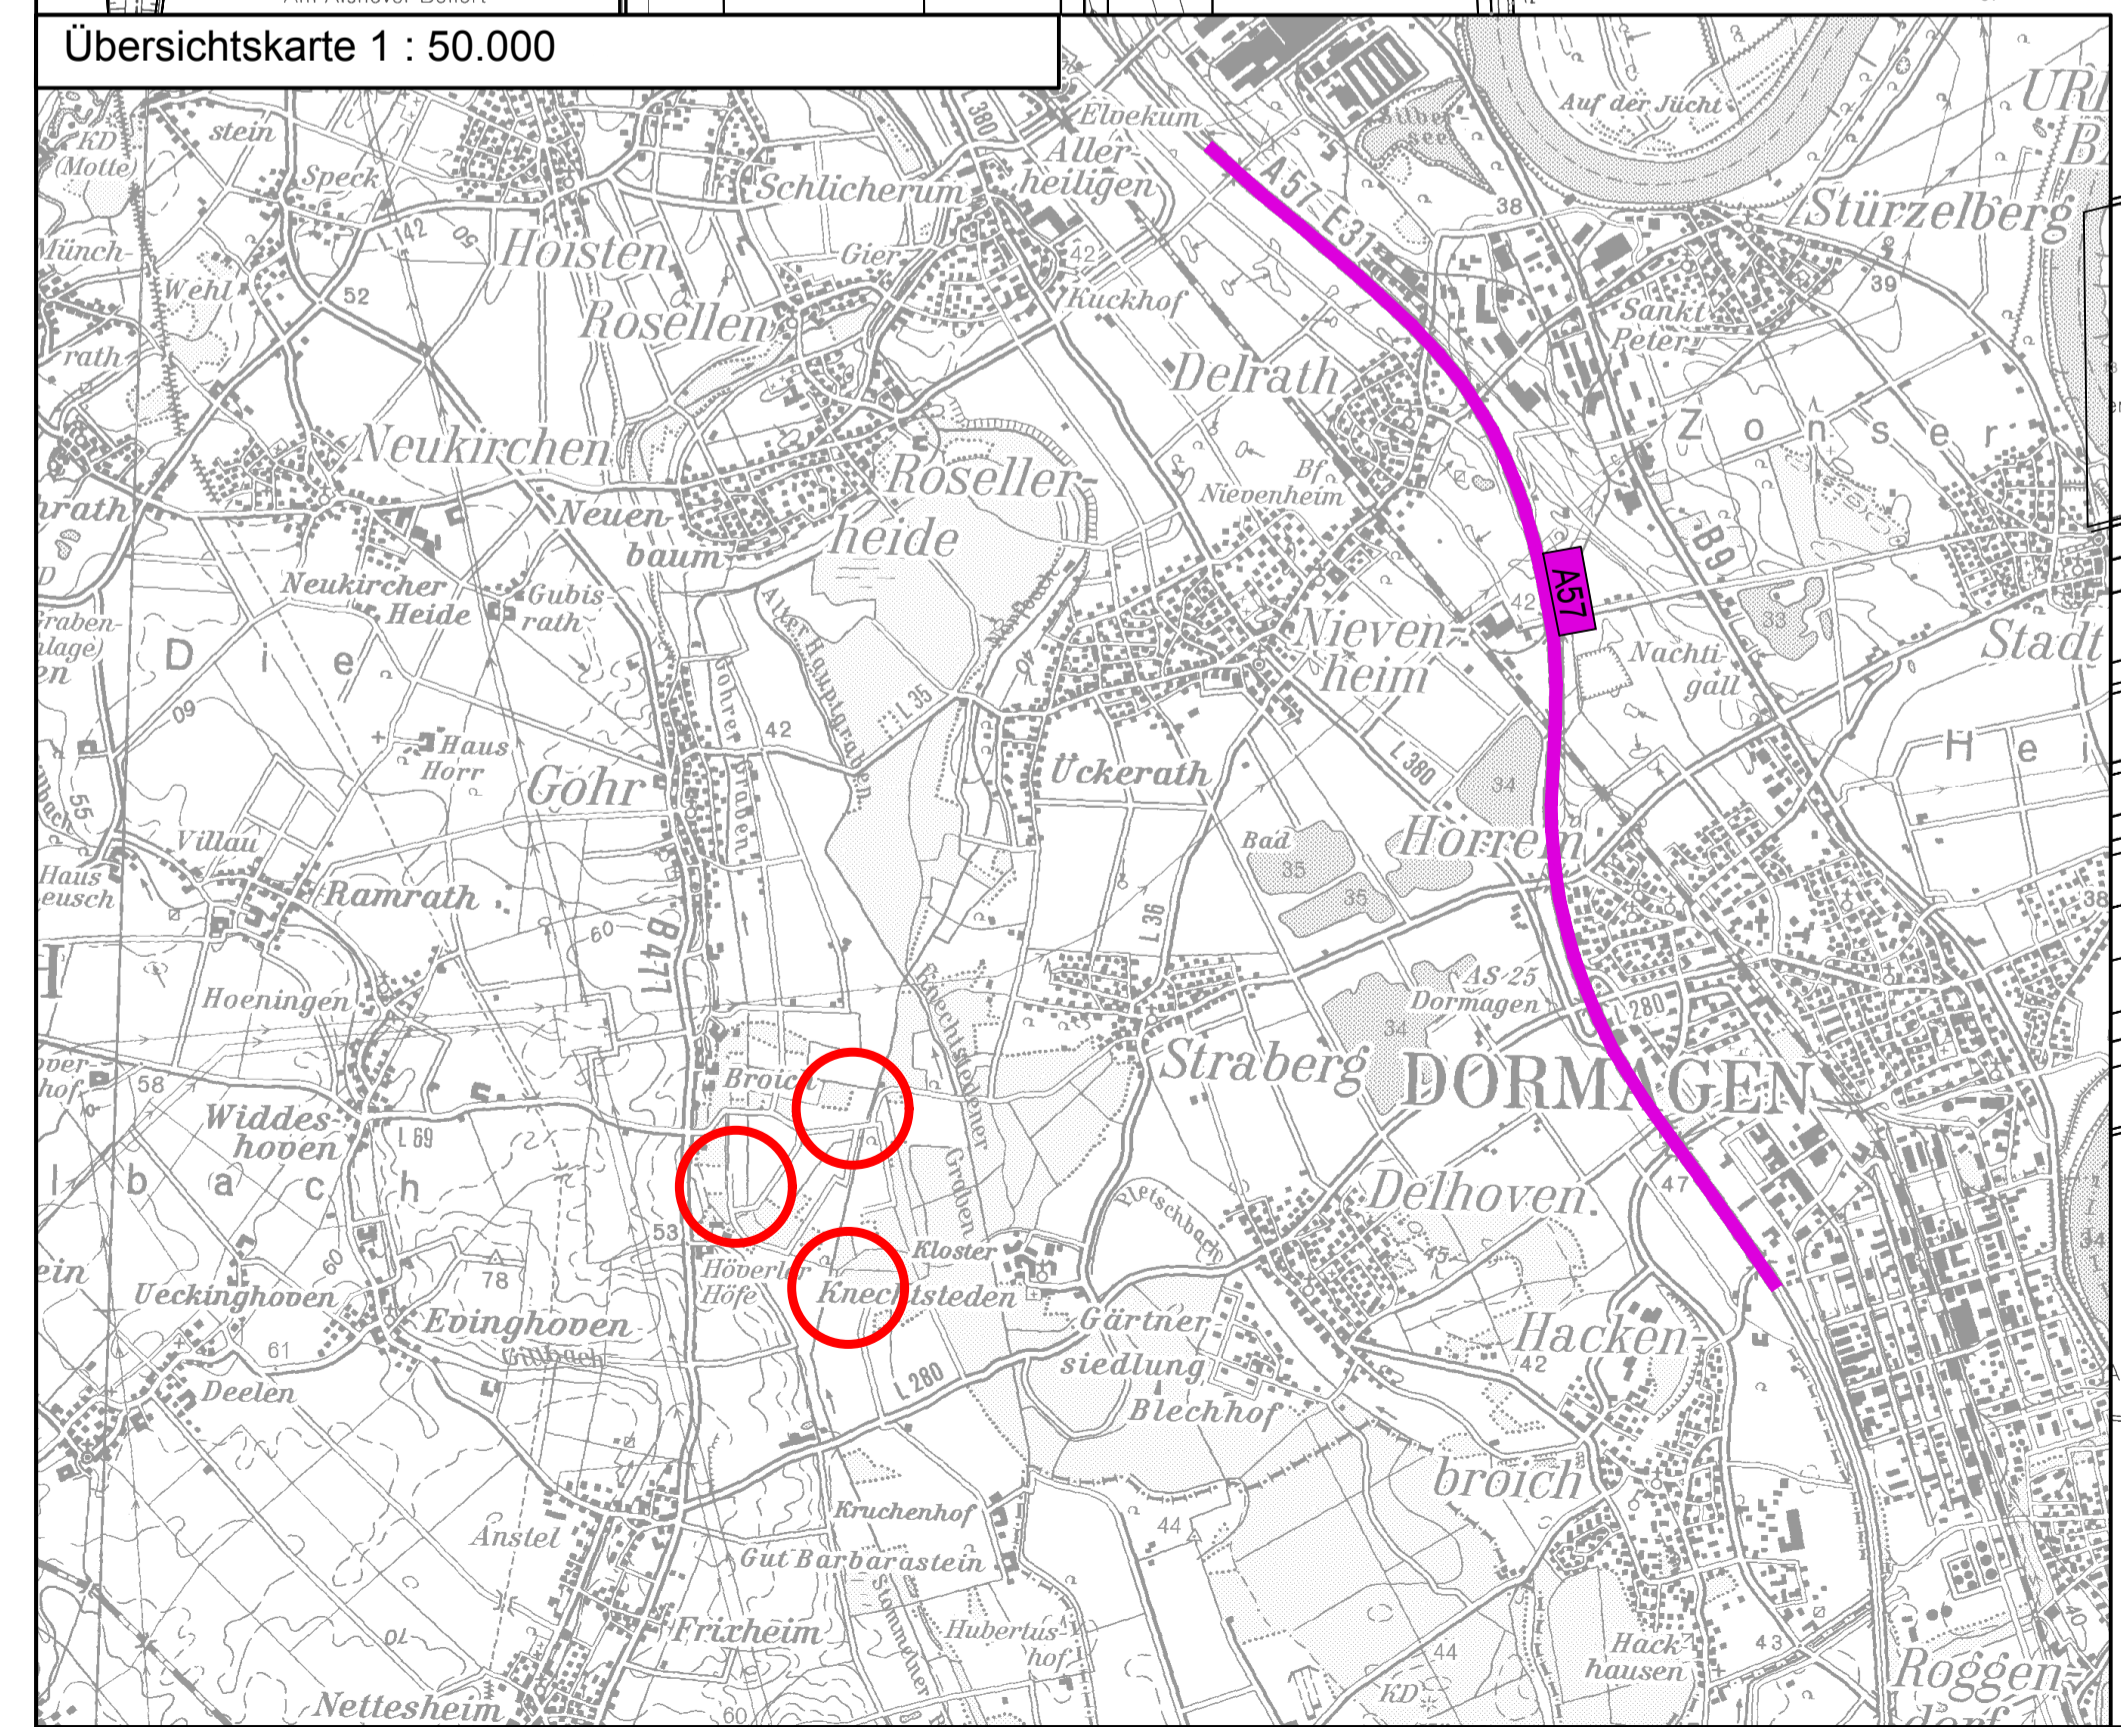

Info zum Lage- bzw. Höhenbezug
Lagebezug: NETZ 77
Höhenbezug: NN