
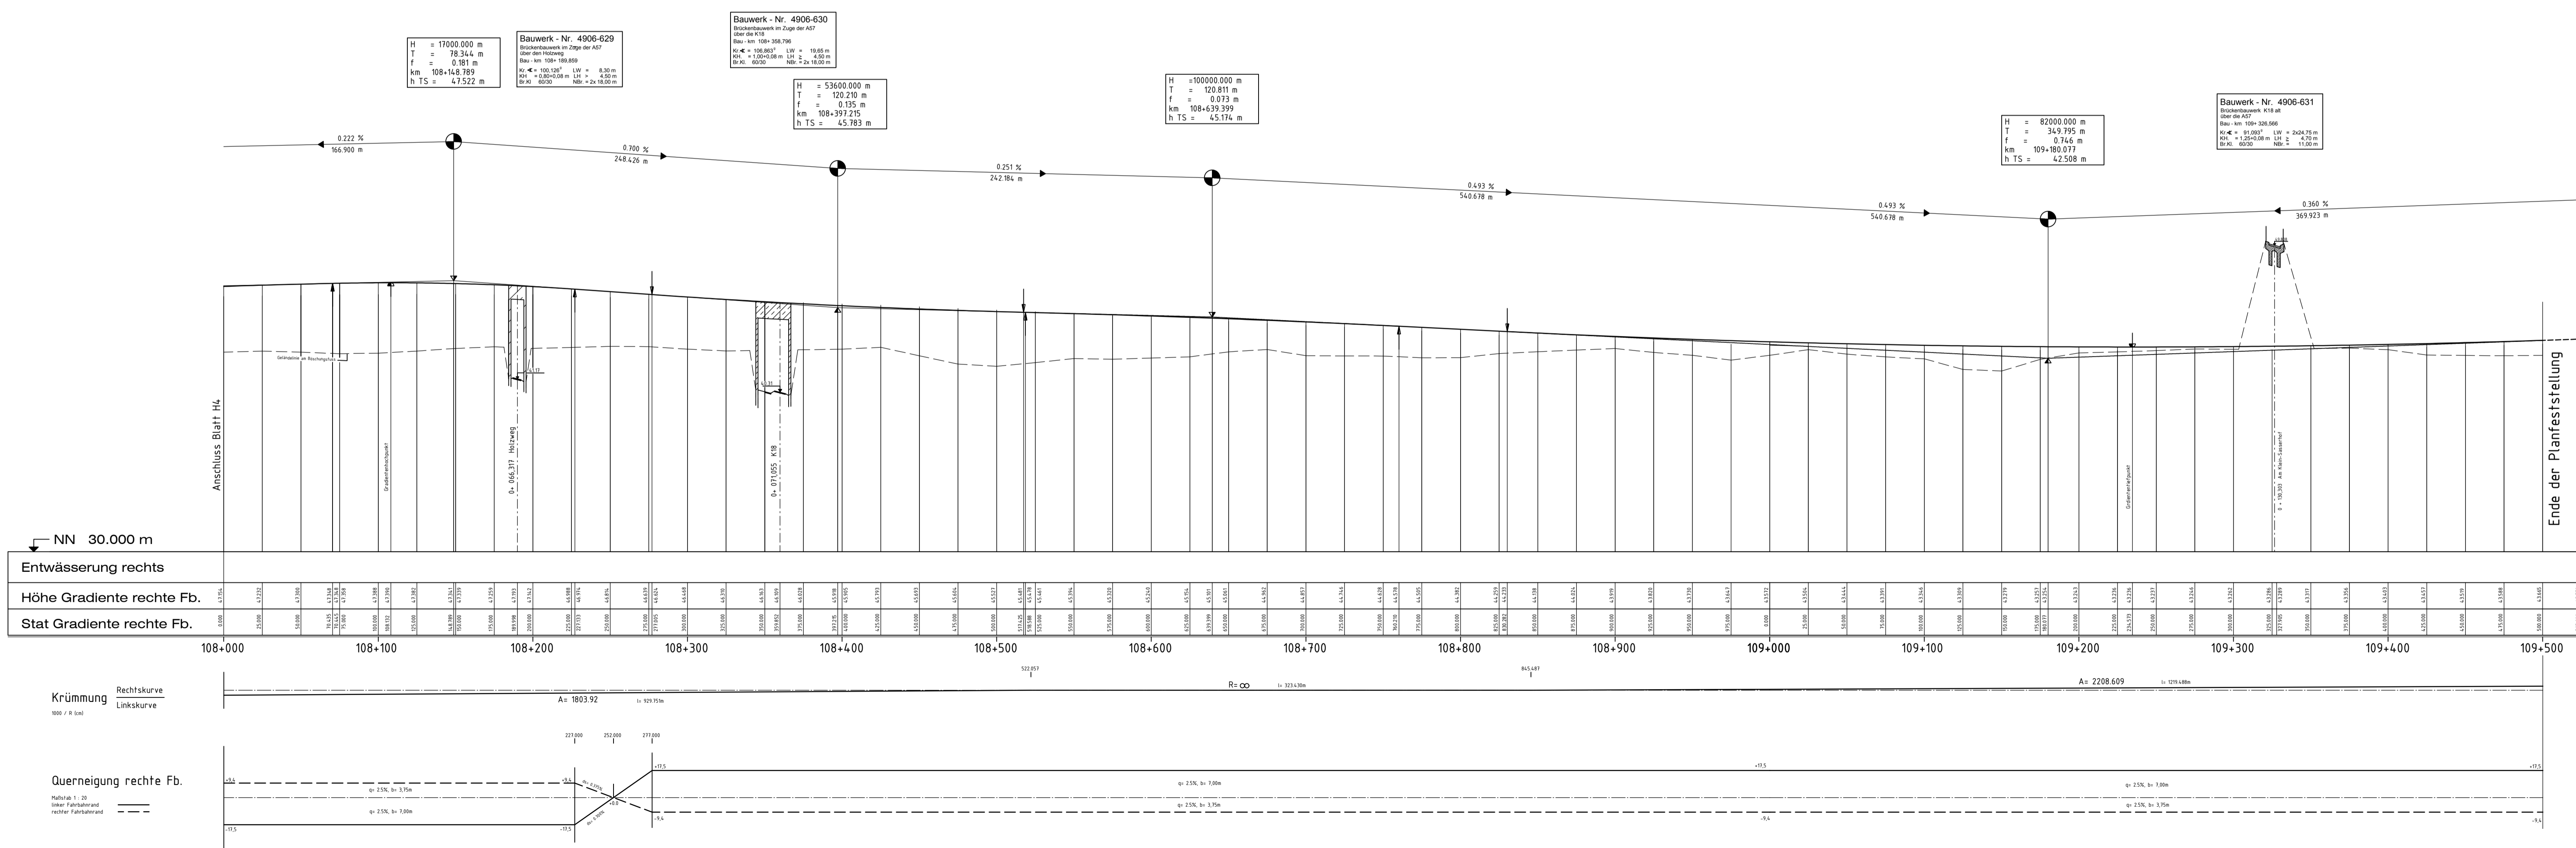


Ende der Planfeststellung

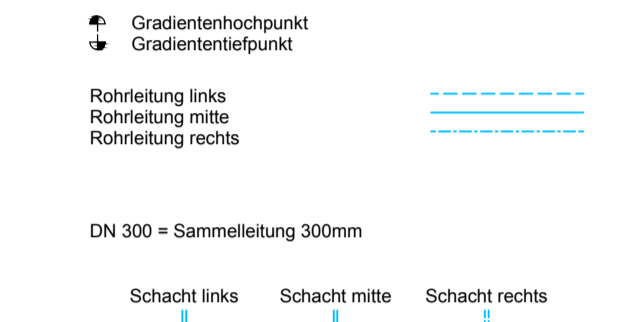

Ende der Planfeststellung

Satzungsgemäß ausgelegt

in der Zeit vom _____ bis _____

in der Gemeinde _____

Zeit und Ort der Auslegung sind rechtzeitig vor Beginn der Auslegung ortsbekannt gemacht worden.

Gemeinde: _____ (Dienstsiegel)

(Unterschrift)

Deckblatt 3

Regionalniederlassung Niederrhein Breitenbachstr. 90 - 41065 Mönchengladbach		Straßen.NRW Landesbetrieb Straßenbau Nordrhein-Westfalen	
Straße von NK / Abschnitt nach NK / Abschnitt Stationsbereich		Projekt-Nr. 48-7027	
A 57		Unterlage 8 Blatt Nr. H5a	
Nächster Ort : Dormagen		Bau-km 108+000 - 109+000	
Ausbau auf 6 Fahrstreifen zwischen AK Neuss-Süd und südlich der AS Dormagen		Ersatz für H5 Ersetzt durch H5	
ges. Bau-km 100+440 - 109+500		Höhenplan Maßstab 1:2000/200	
Datum 1 Zeichen 1 Nr. 1 Art der Änderung Entwässerung und BW 4906-631 Datum Name 04.2019 F.Kaufm.		bearbeitet Hübner	
gezeichnet Kalberlah		geprüft	
Aufgestellt: Mönchengladbach, den 05.07.2019 Der Leiter der Projektgruppe BAB			
i.A. gez. Mpasios (Athanasios Mpasios)			