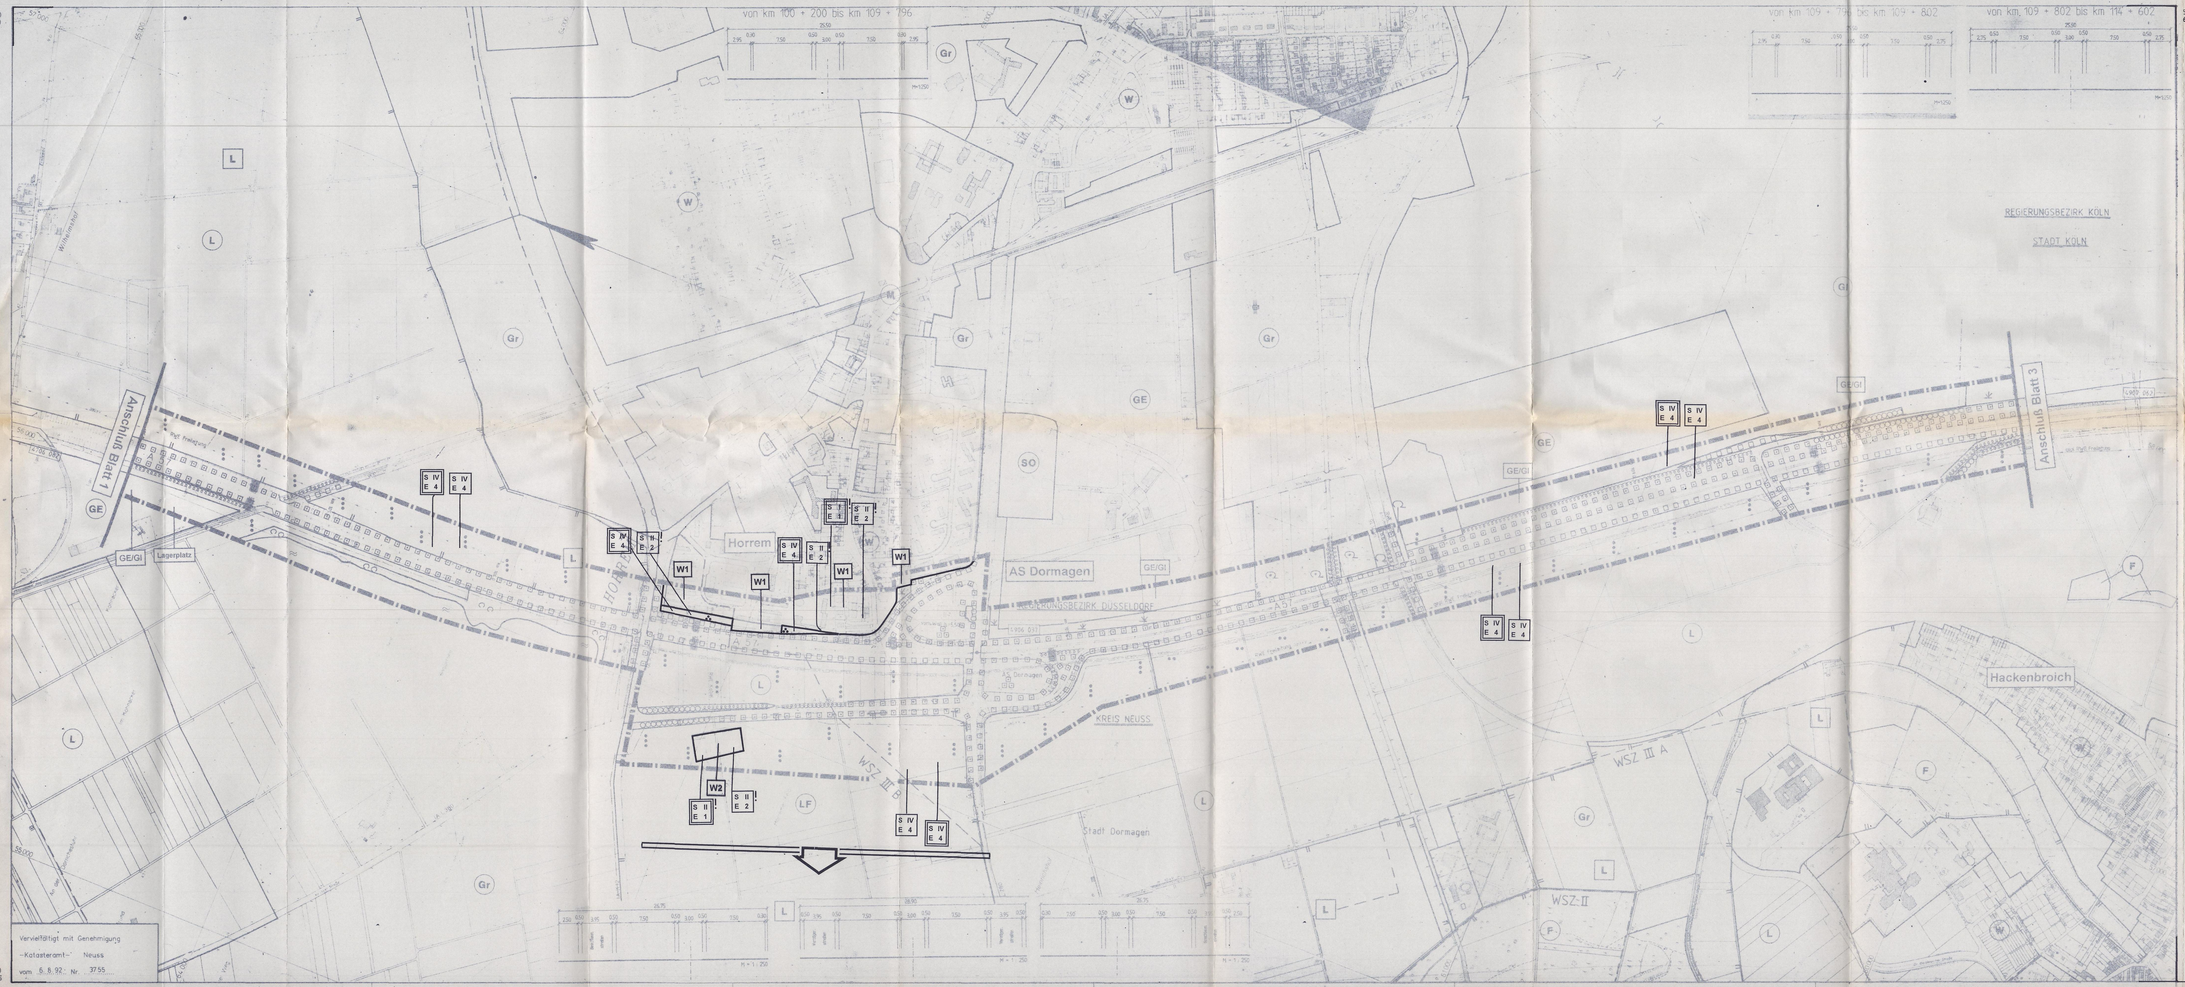

ST 002,600
65 341,650

Sk 684,793
64 404,759

Vervielfältigt mit Genehmigung
-Katasteramt- Neuss
vom 6. 8. 92 Nr. 3755

Sk 082,507
60 196,19

Leitungssignaturen:

- Kanal
- Strom
- Hochspannungsanlage
- Fernmeldeanlage
- Wasser
- Gas
- Mineralöl
- Fernwärme
- NRS
- Sauerstoff-Stickstoff

Flächennutzungen:

- W Wohngebiet
- M Mischgebiet
- GE Gewerbegebiet
- GI Industriegebiet
- Gr Grünflächen
- L Landwirtschaftliche Flächen
- F Forstwirtschaftliche Flächen
- LF Land-und Forstwirtschaftliche Flächen
- SO Sondergebiet
- N Naturschutzgebiet
- L Landschaftsschutzgebiet
- WSZ Wasserschutzzone

SCHUTZWÜRDIGKEIT UND EMPFINDLICHKEIT

SCHUTZGUT "WOHNEN UND WOHNUMFELD" (MENSCH)

Legende siehe Beiblatt Anlage Nr. 2, Blatt 5

INSTITUT FÜR LANDSCHAFTSENTWICKLUNG UND STADTPLANUNG
Dipl. Ing. Thomas A. Winter
Frankenstraße 332 · 45133 Essen (Bredeney)
Tel. 0201 / 42 35 14 · Fax 0201 / 41 26 03
Umweltverträglichkeitsstudie Landschaftsplanung Städtebau Grünordnung Freiraum Ökologie Planung Beratung Gutachten

Essen, den Nov. 1997

Landschaftsverband Rheinland
Rheinisches Autobahnamt Krefeld

Straße A 57 | von NK | nach NK | Station

A 57
6 streifiger Ausbau zwischen
AK Neuss - Süd und AK Köln - Nord

UMWELTVERTRÄGLICHKEITSUNTERSUCHUNG

Reg. Nr.

Anlage : 2
Blatt Nr. : 2
Bau-km : 105 - 110

Ersetzt für
Ersetzt durch

Schutzwürdigkeit / Empfindlichkeit
Schutzgut "Wohnen/Wohnumfeld"
1 : 5.000

bearb.	gez.	gepr.	Nr.	Art der Änderung	Name Dat.

Aufgestellt: Krefeld, den

Der Leiter des Rheinischen Autobahnamtes

Grundplan hergestellt:

Aufnahme
Fortführung
Kataster

Ergänzungen:

Sk 764,700
59 259,224